

前面道路
4040

HPI.2-5P

駐車場
①

階段

UP

ゴミ置場

室外燃置場

倉庫
36.80

防火構造部分を示す

松山市道清水16号線
前面道路



EIWA CONSTRUCTION, CO., LTD.
PLANNERS ARCHITECTS & ENGINEERS

DATE CHECKED




P.NO.

M.NO.


第183528号
荒川俊英





2225

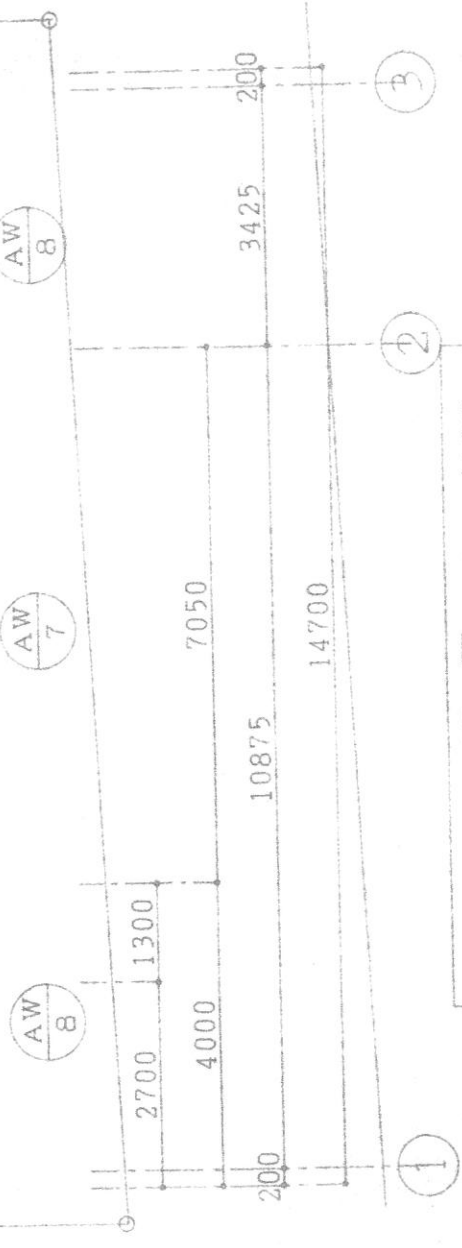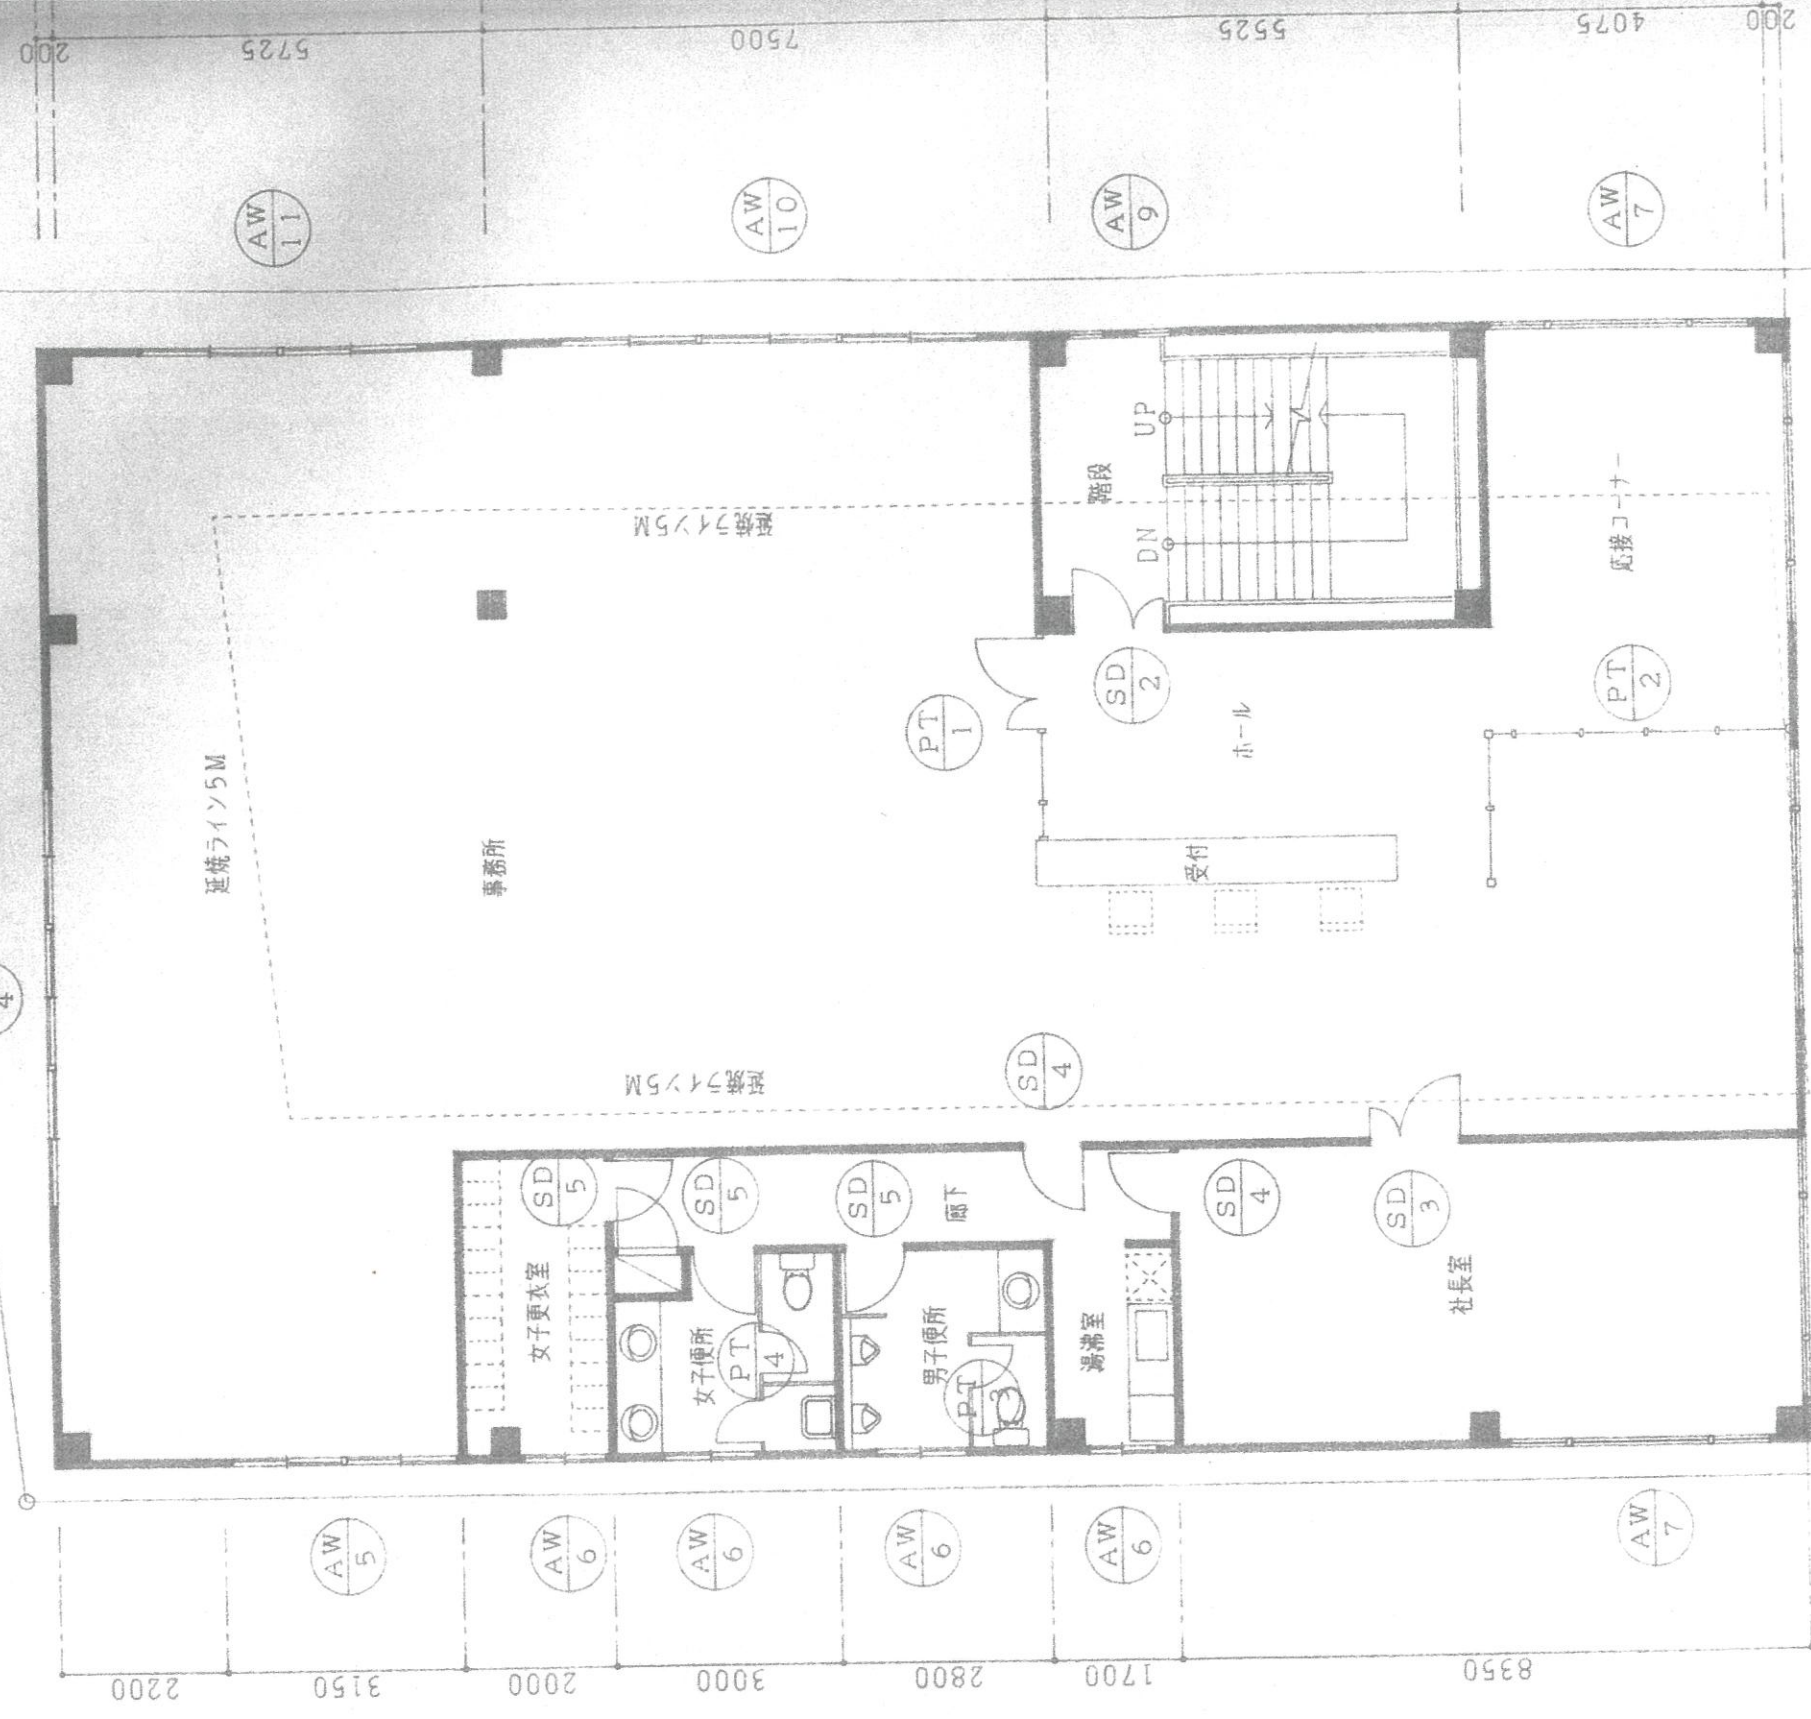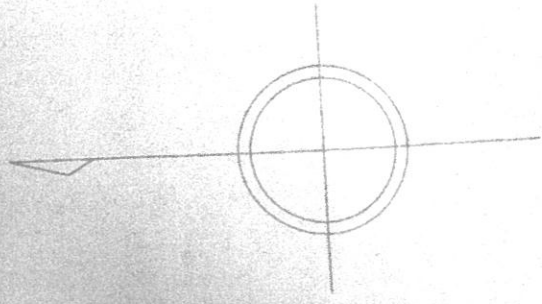

2 階平面図 S=1/100

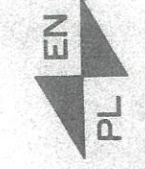

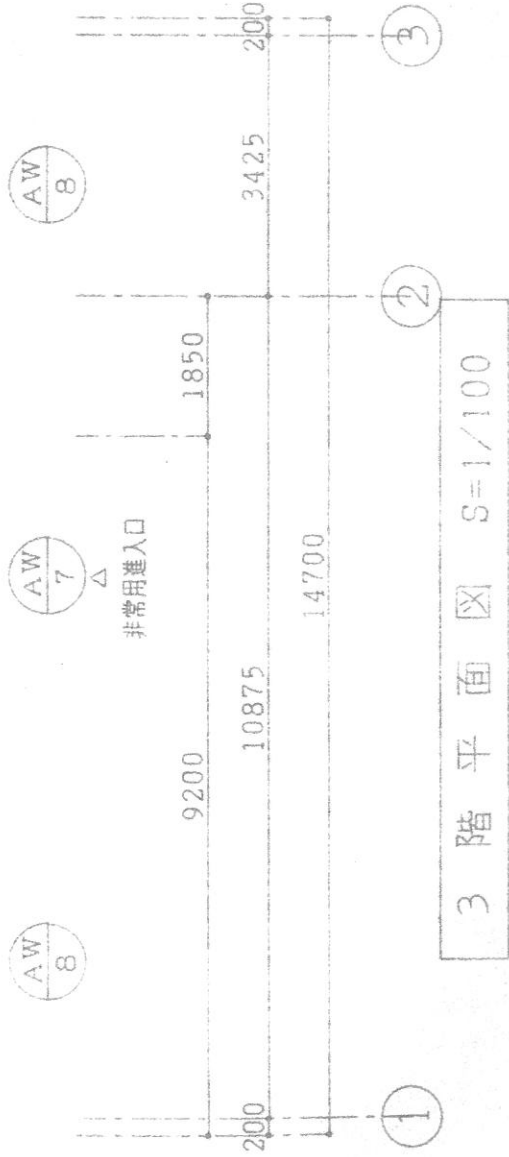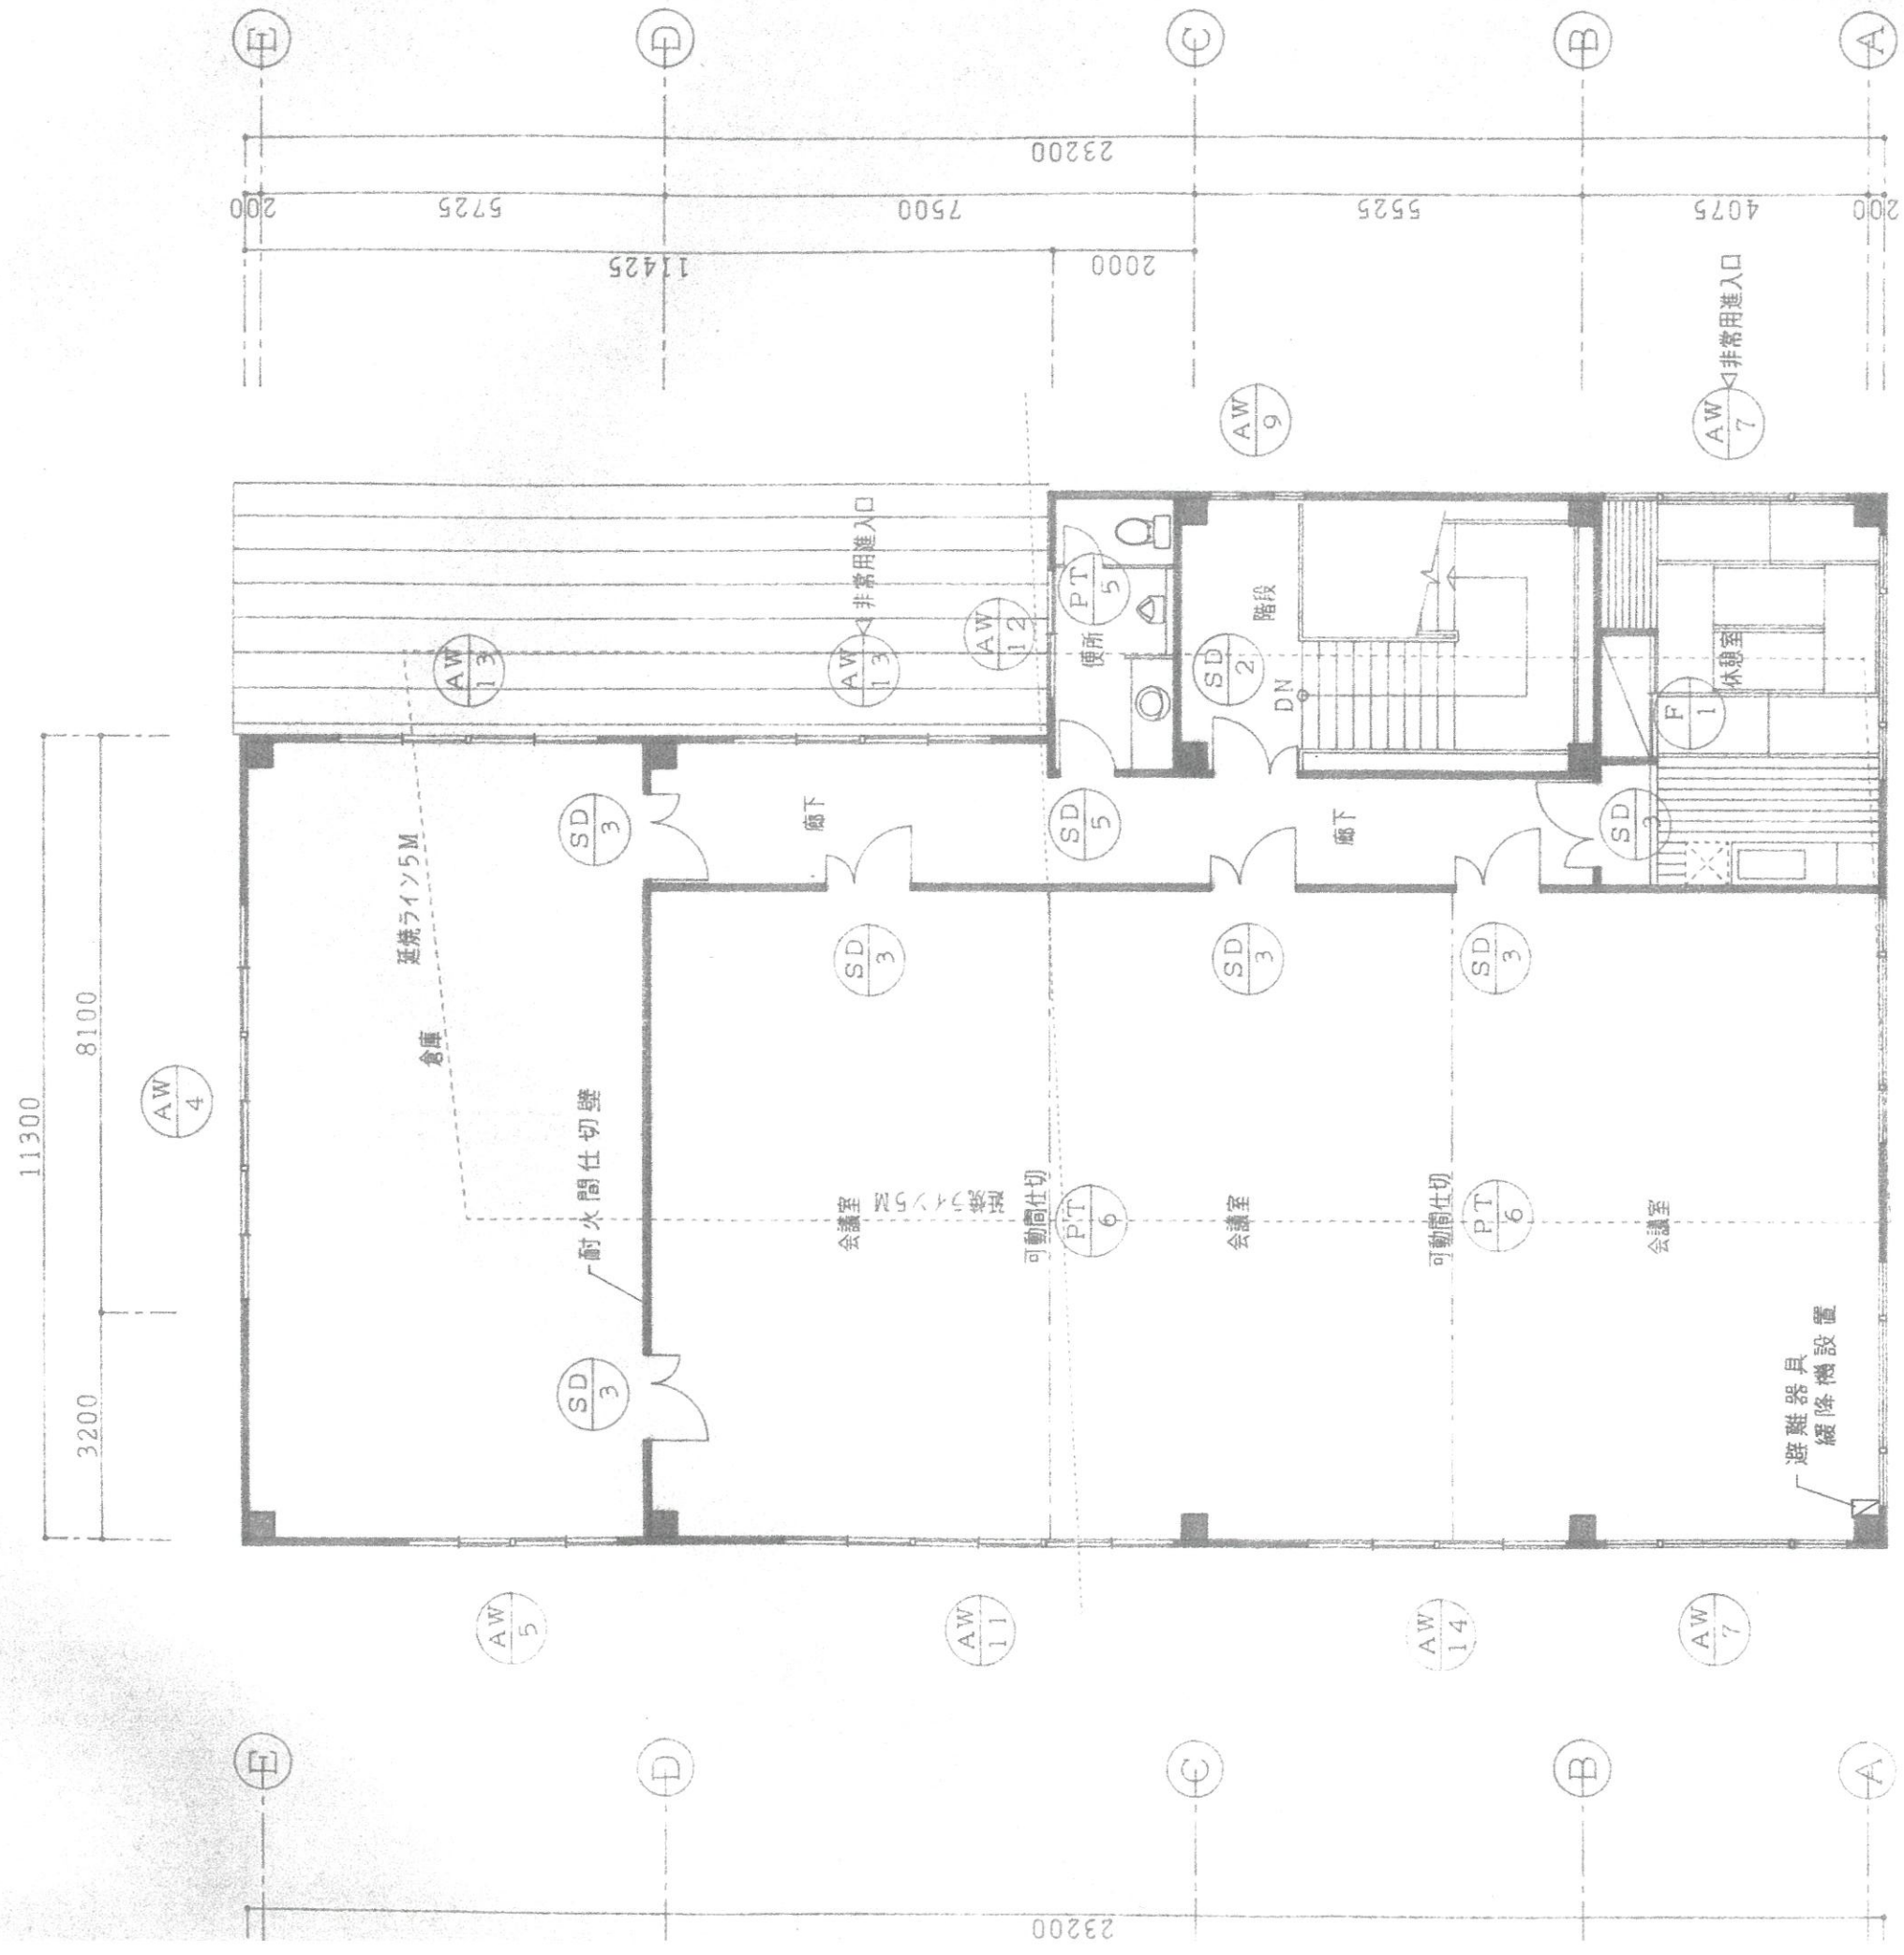

3 階平面図 S=1/100

DATE	P.NO.	M.NO.	CHECKED	DRAWN	四国メテックコム(株)本社ビル新築工事	NO A 22			
									SCALE 1/100
			建具伏図 (2)						

TRUCTION, CO., LTD.
HITECTS & ENGINEERS

第183528号
飛田 俊彦